


V.V.

P.V.

X

Y

H.V.

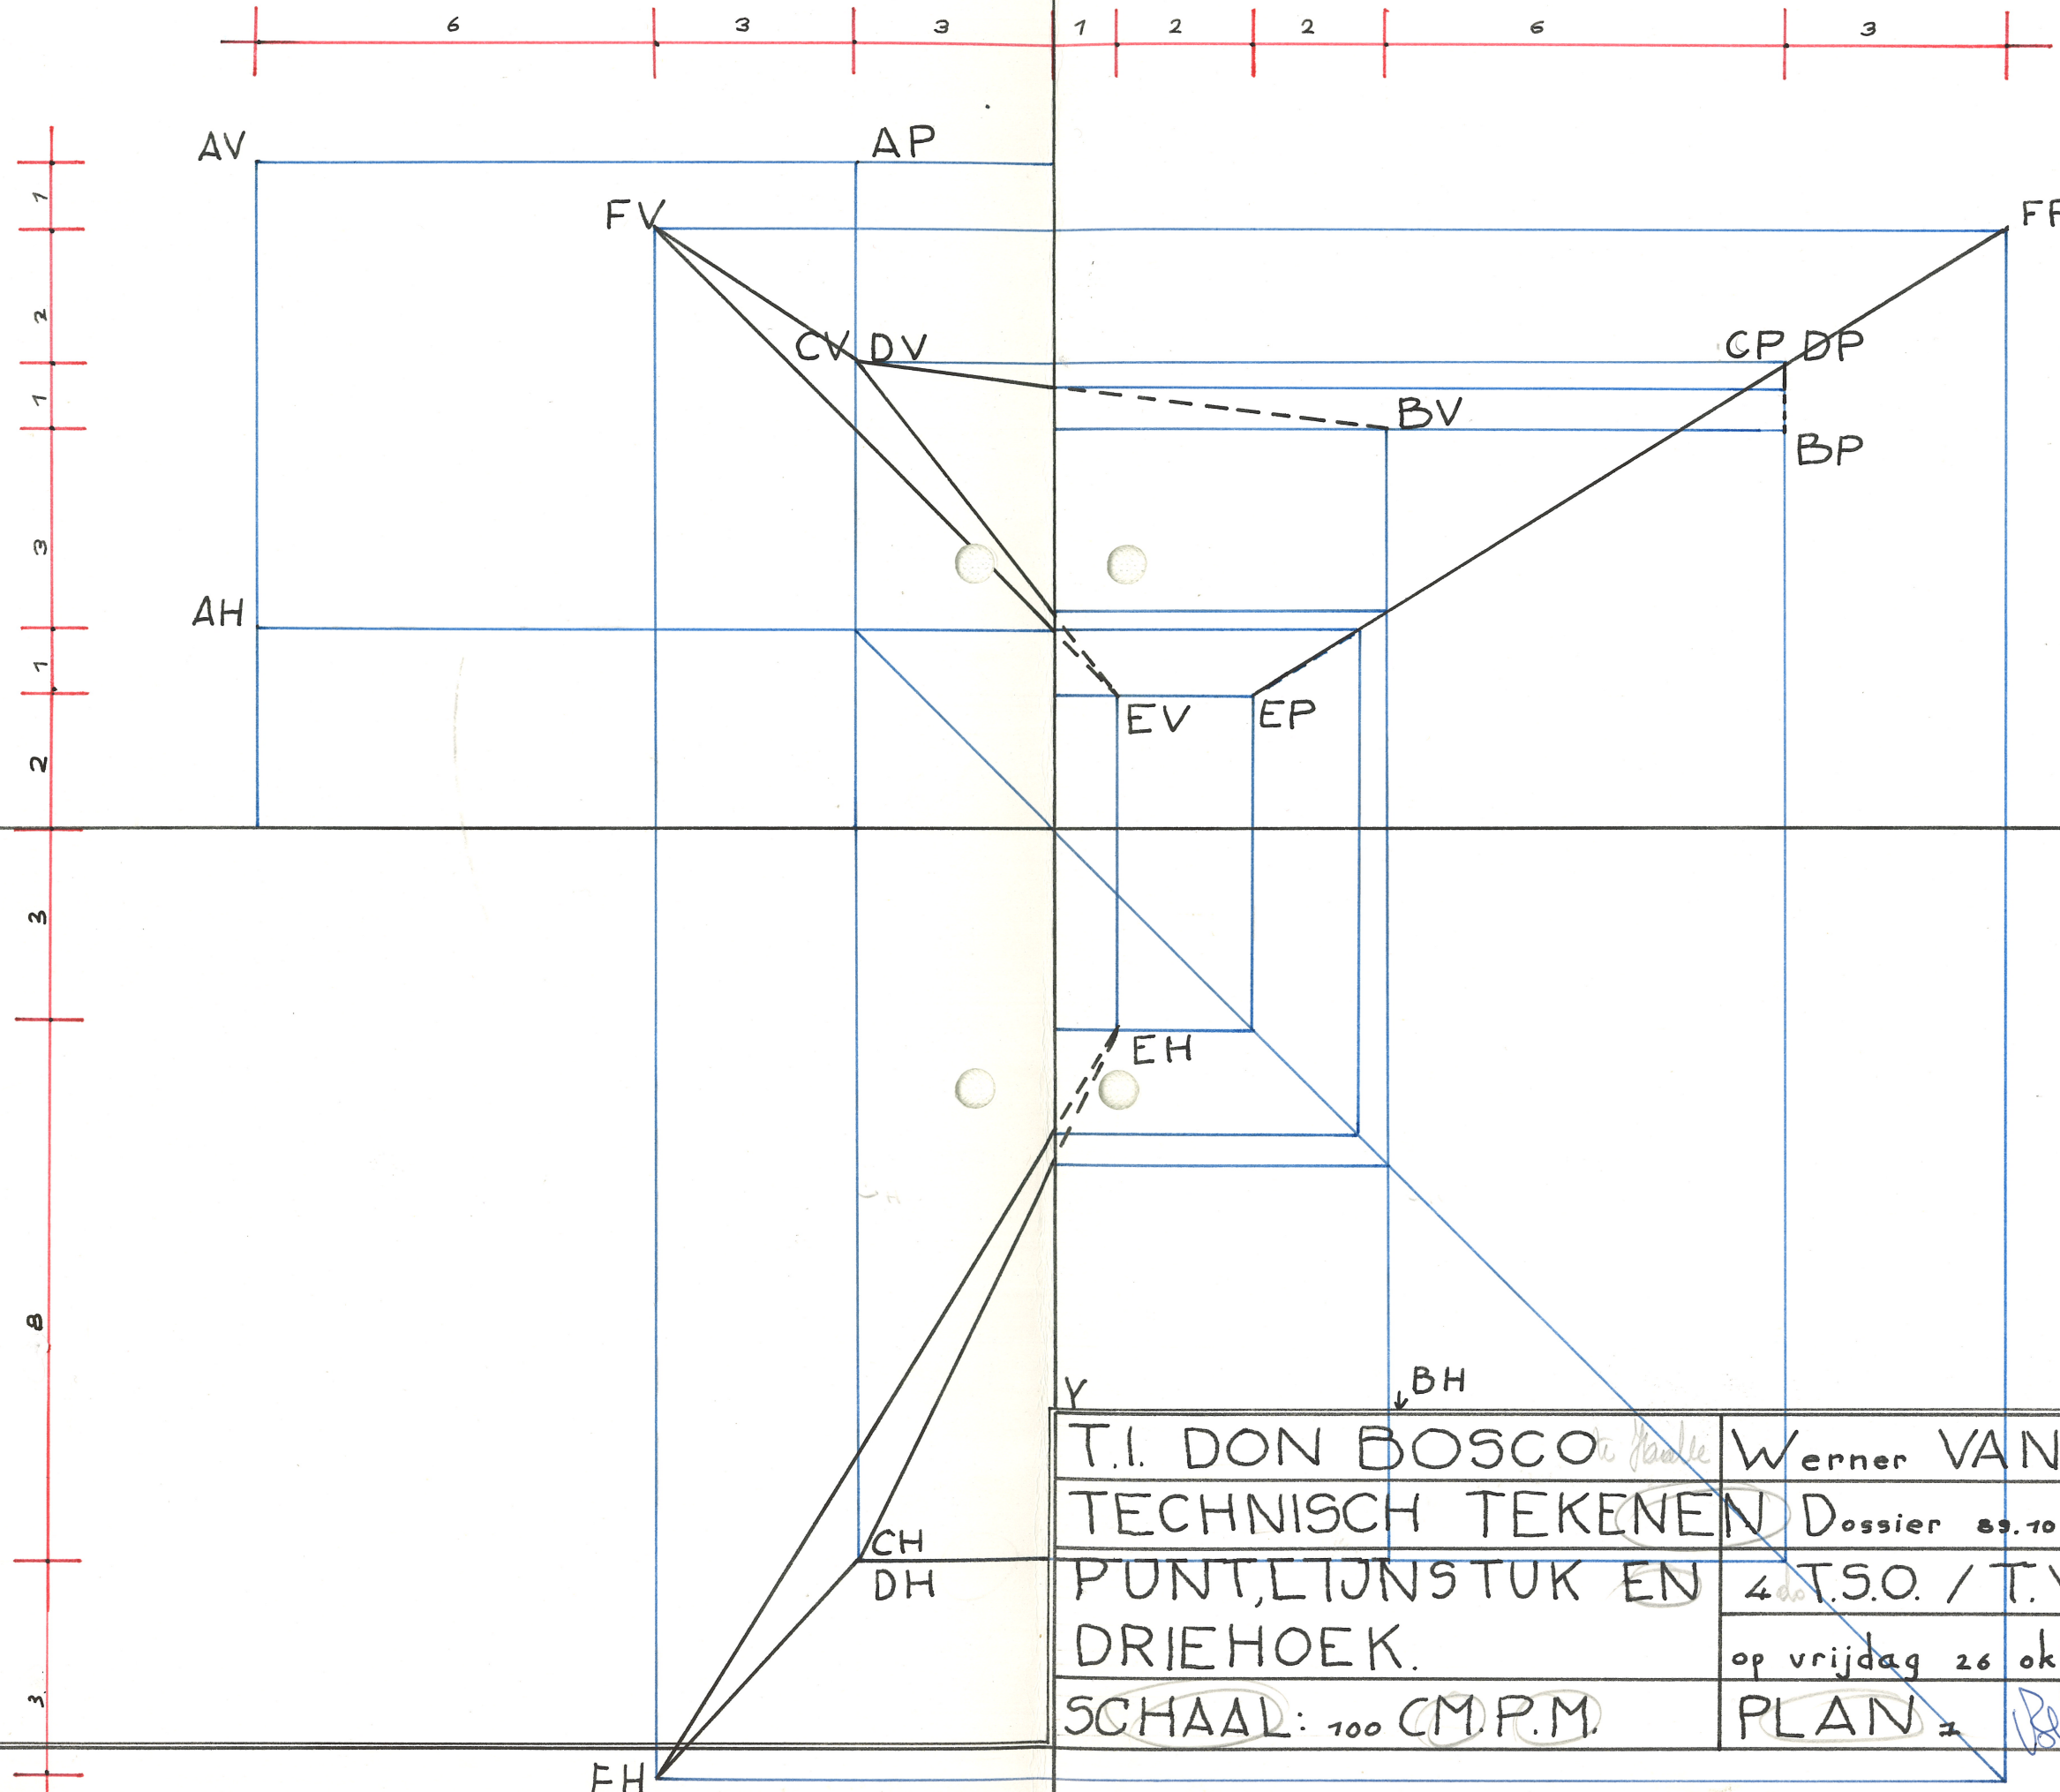

T.I. DON BOSCO <i>de Haakle</i>	Werner VAN BELLE
TECHNISCH TEKENEN	Dossier 89.10
PUNT, LIJNSTUK EN DRIEHOEK.	4 doo T.S.O. / T.W.
SCHAAL: 100 C.M.P.M.	op vrijdag 26 oktober 1990
	PLAN 2 <i>Belle Janse 18/20</i>

