


V.V.



P.V.

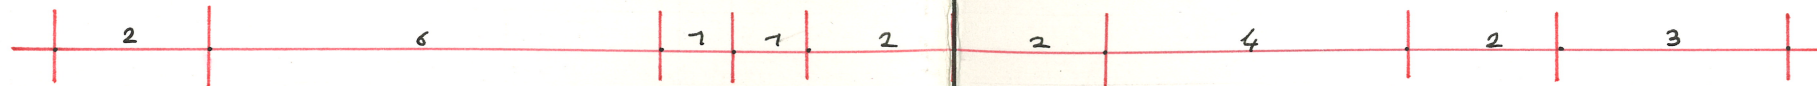

BOVENKANT

BOVENKANT

BOVENKANT

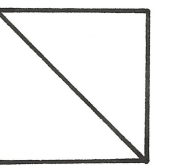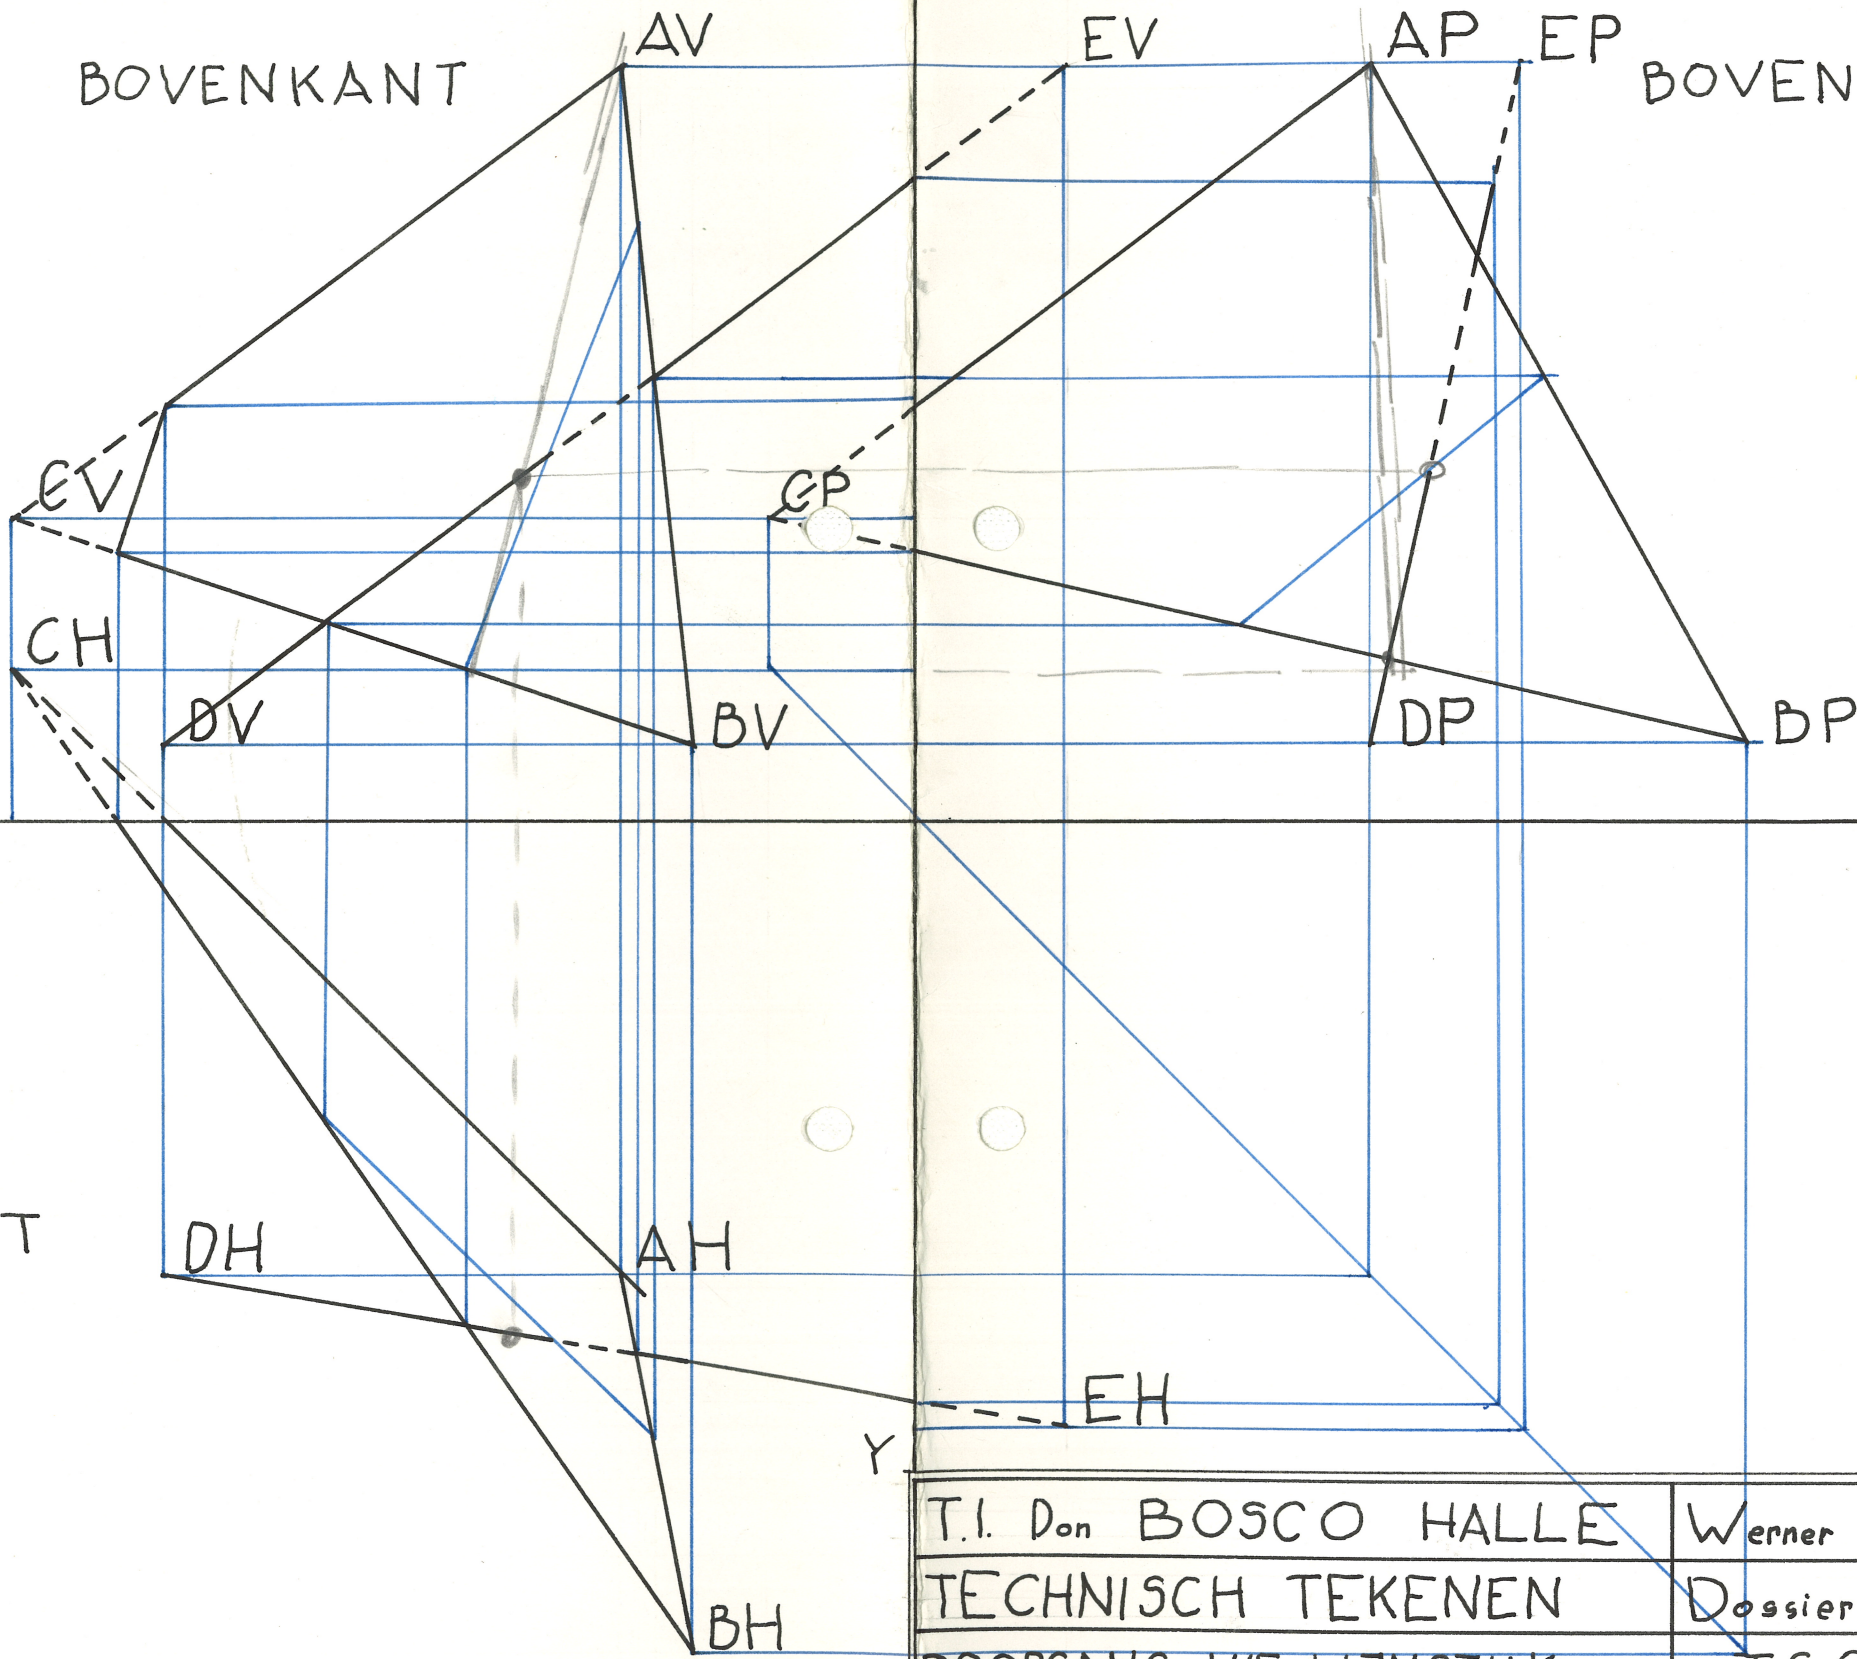

| | |
|---|-----------------------|
| T.I. Don BOSCO HALLE | Werner VAN BELLE |
| TECHNISCH TEKENEN | Dossier 89.10 |
| DOORGANG V/E LIJNSTUK DOOR EEN DRIHOEK | 4 T.S.O. T.W. |
| SCHAAL: 100 CM.P.M. | op vrijdag 9 november |
| | PLAN 2 T:7110 P:6110 |

H.V.