



V.V.

P.V.

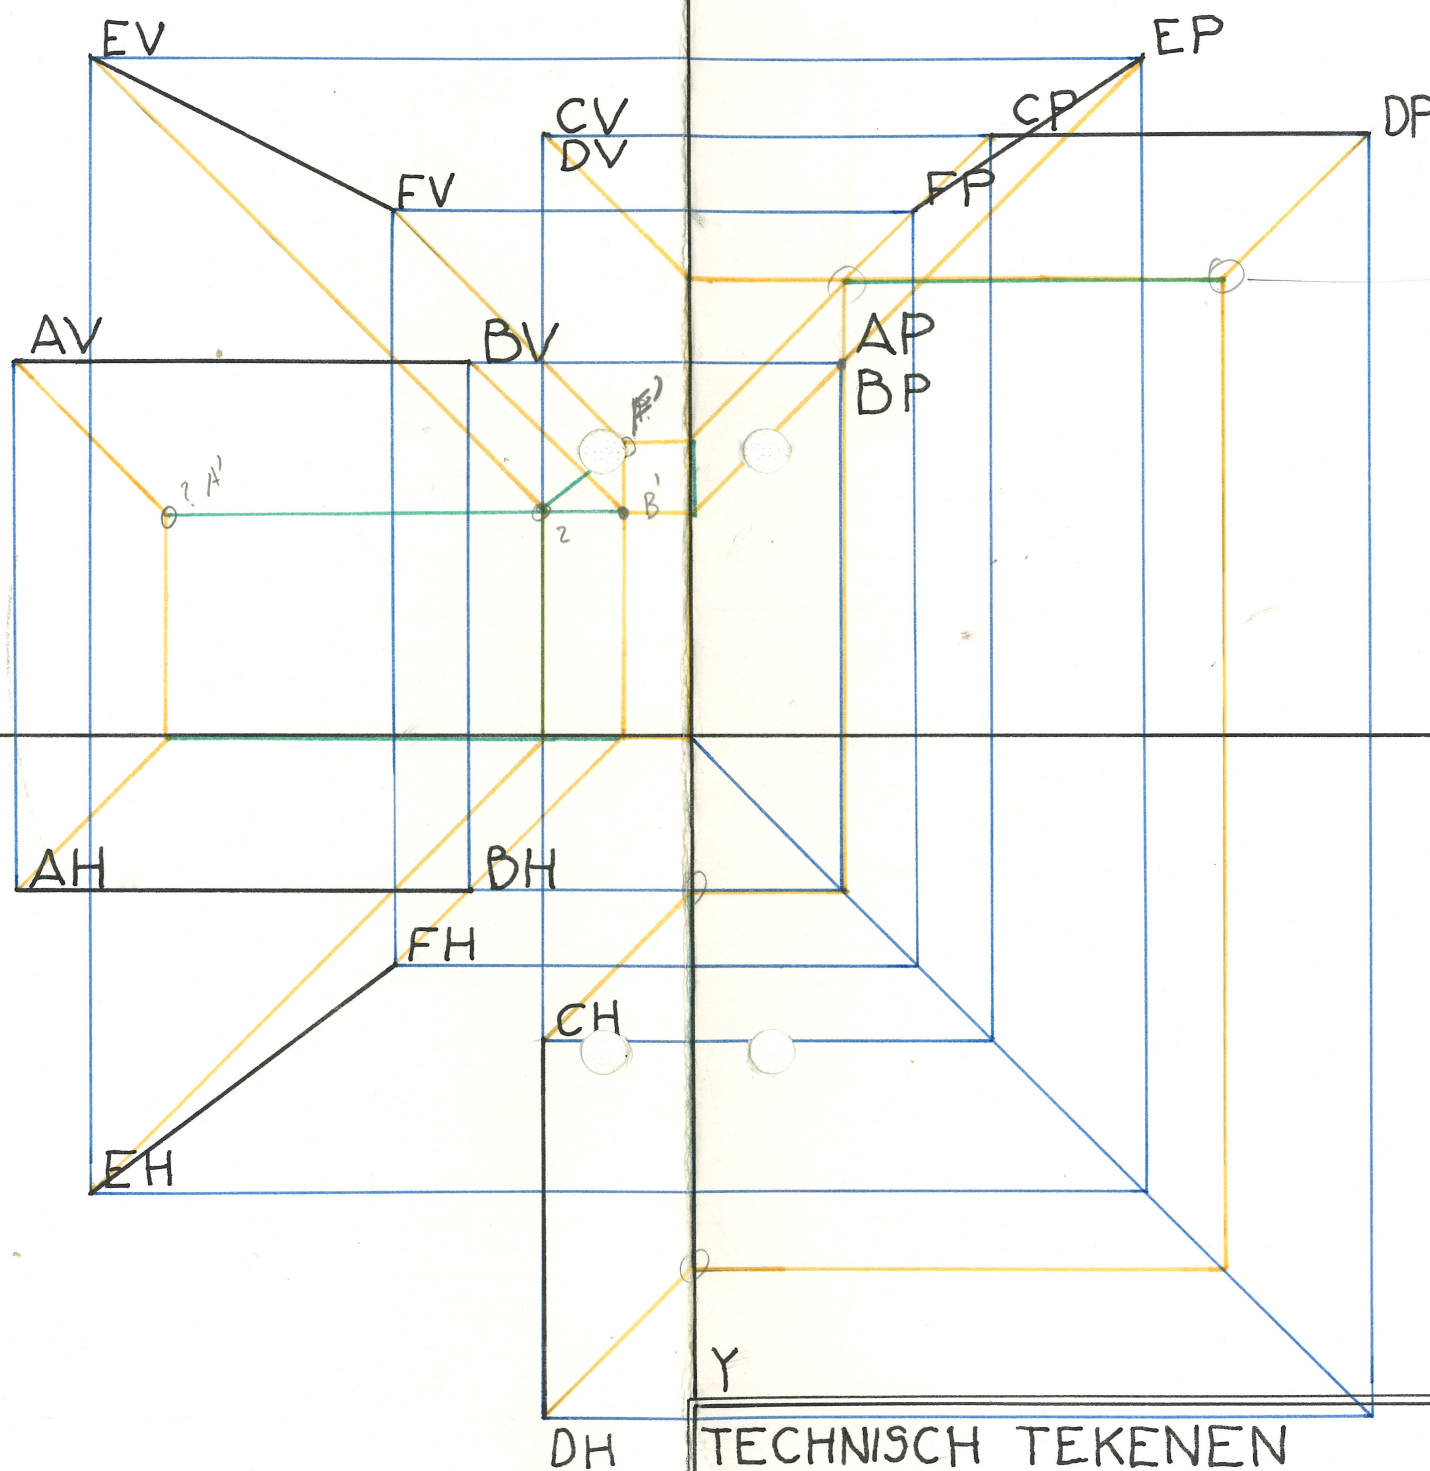

V PUNTEN BEWAAREN !

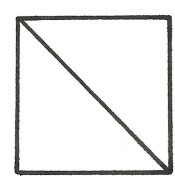

X

Y

TECHNISCH TEKENEN
 T.I. Don BOSCO HALLE
 SCHADUW VAN
 LIJNSTUKKEN
 SCHAAL : 100 CM.P.M.

Werner VAN BELLE

Dossier : 89.10

4 T.S.O. T.W.

op vrijdag 15 november 1990

PLAN 3 T: 7/10 P: 7/10

H.V.