

V.V.


P.V.

Z.



X.

Y.

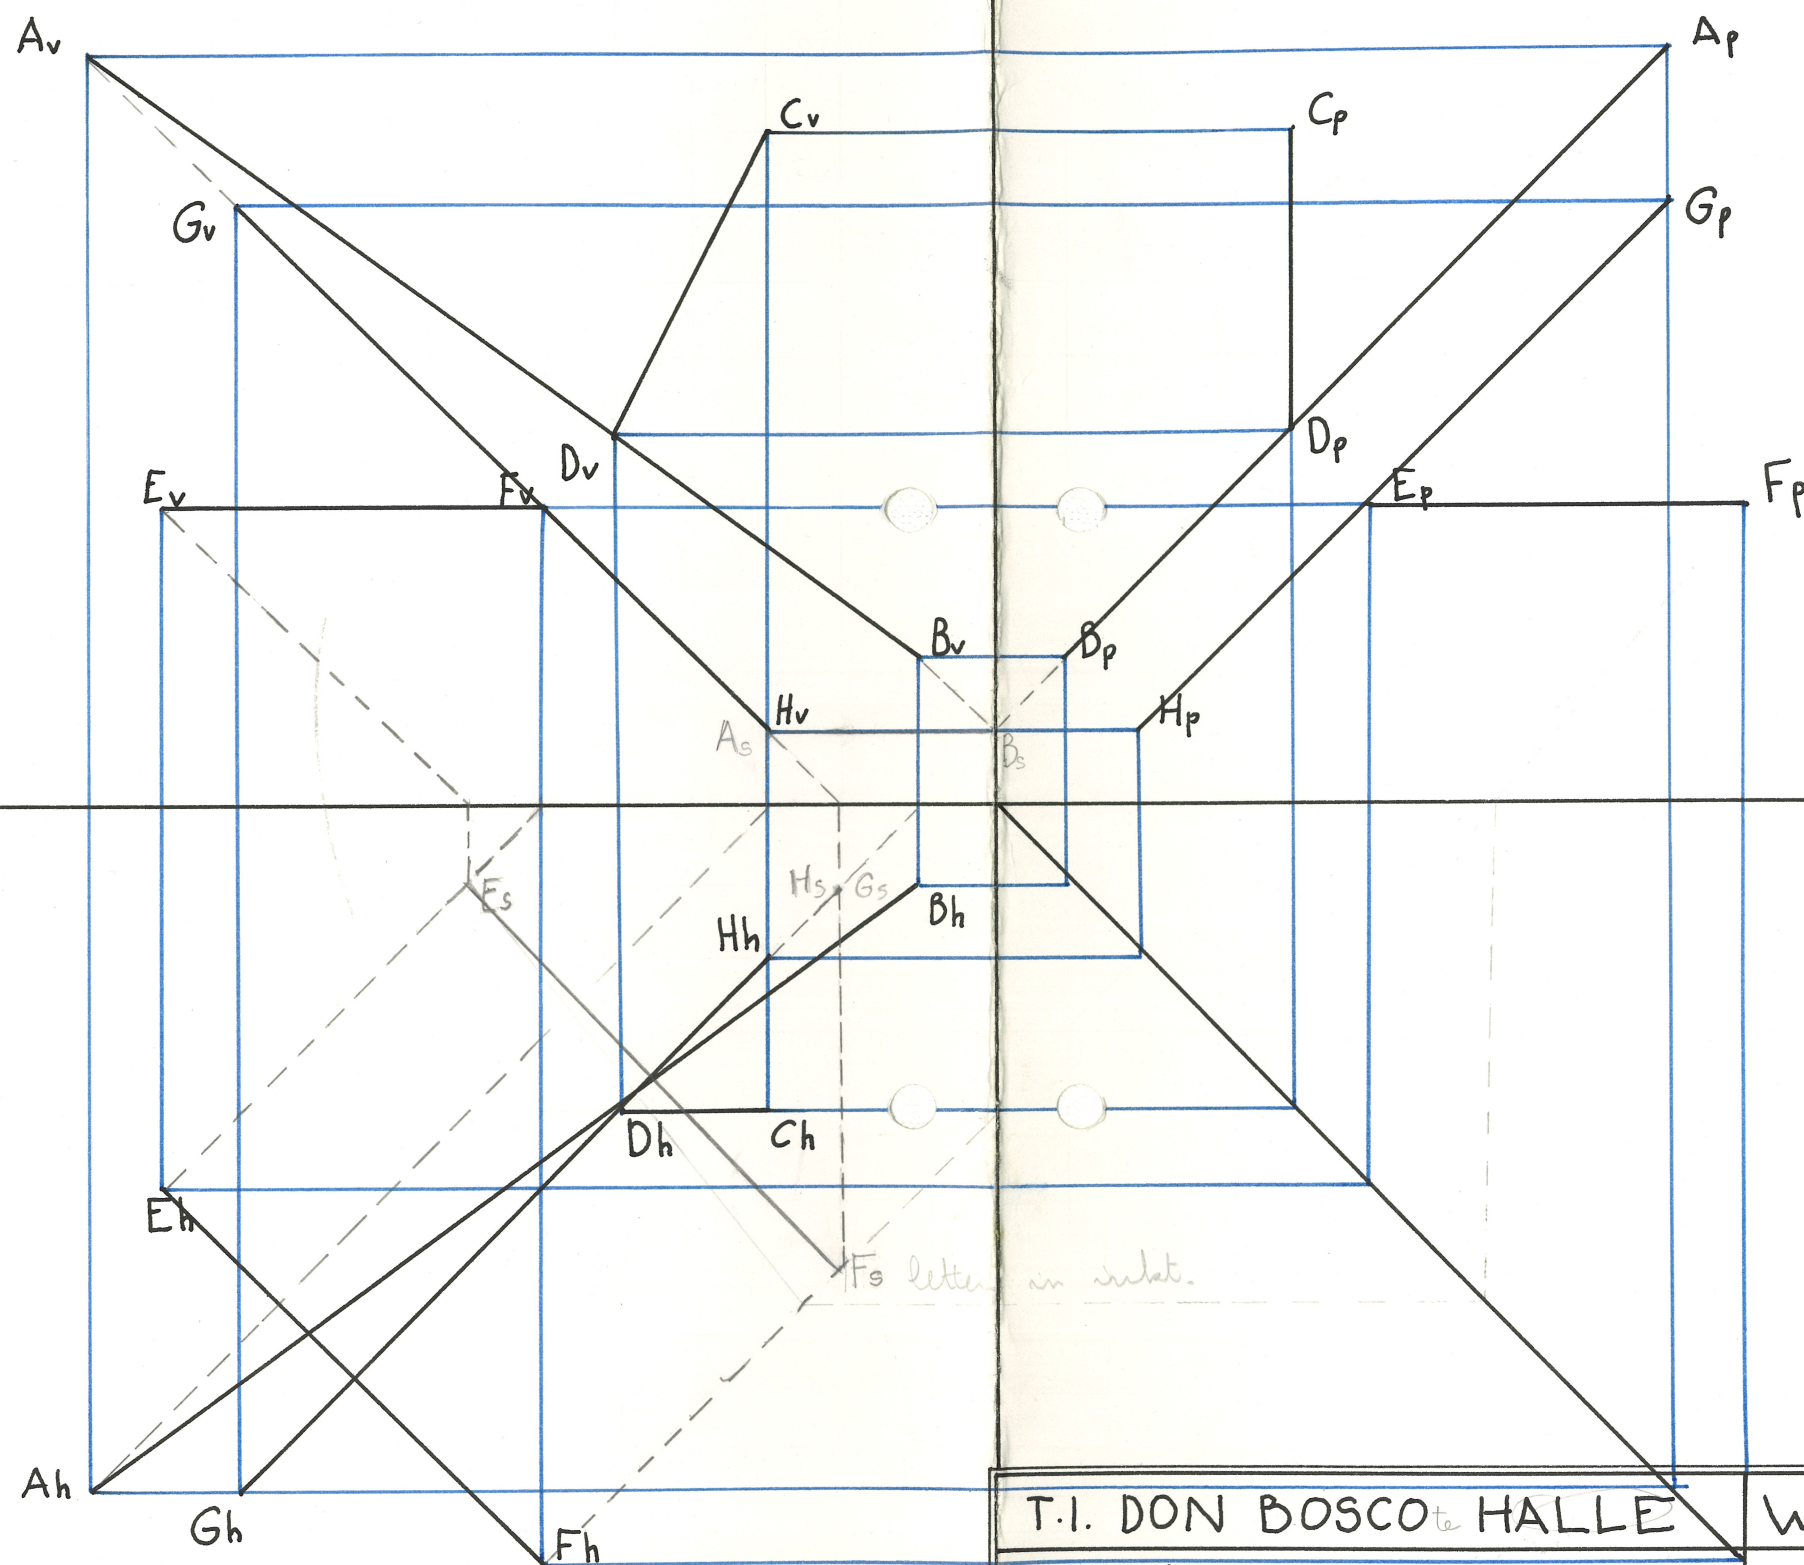

H.V.

Y.

T.I. DON BOSCO HALLE
 TECHNISCH TEKENEN
 SCHADUW VAN LIJNSTUK-
 KEN IN EEN VLAK

Schaal : / cm.p.m.

Werner VAN BELLE

Dossier 89.10

4 do. T.S.O. / T.W.

op vrijdag 29 maart 1991

Plan 14

18/20