


V.V.

P.V.

X

Y

H.V.

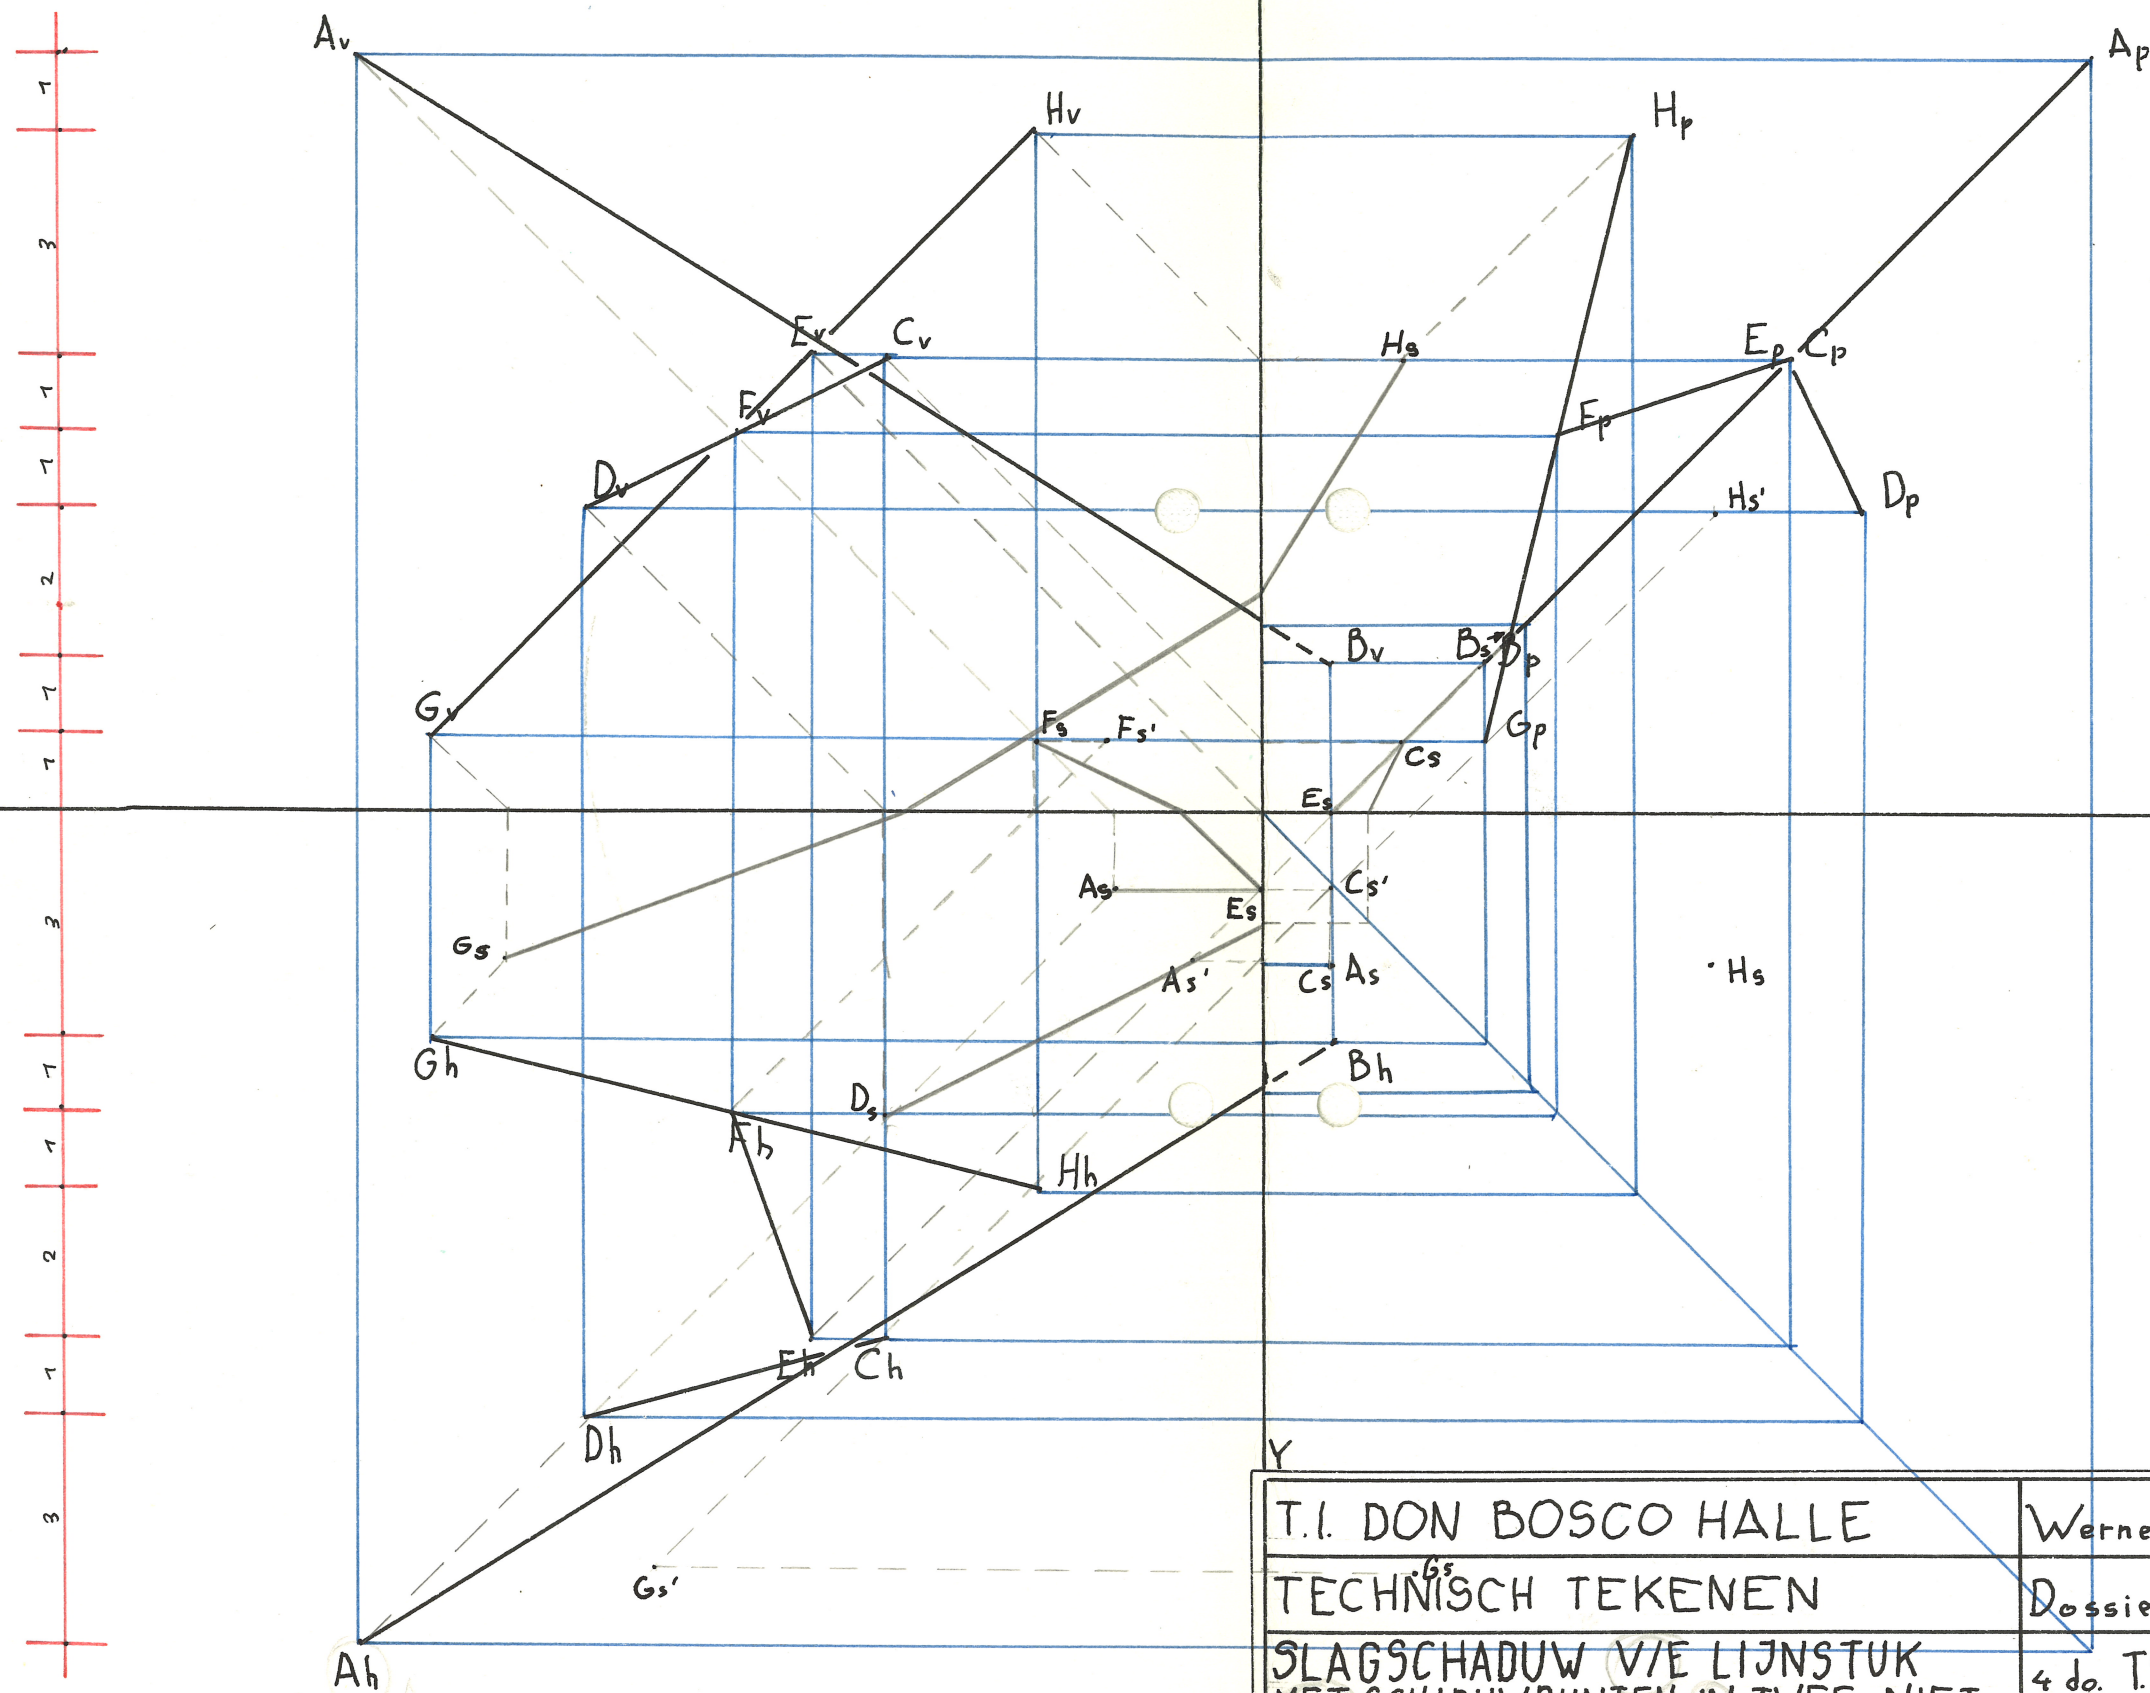

T.I. DON BOSCO HALLE

Werner VAN BELLE

TECHNISCH TEKENEN

Dossier 89.10

SLAGSCHADUW V/E LIJNSTUK
 MET SCHADUWPUNTEN IN TWEE NIET
 AANEENLIGGENDE PROJECTIEVLAKKEN

4 do. T.S.O. / T.W.

op vrijdag 26 april 1991

Schaal : — cm.p.m.

plan 16 Van Belle Jan 1991

19/20