

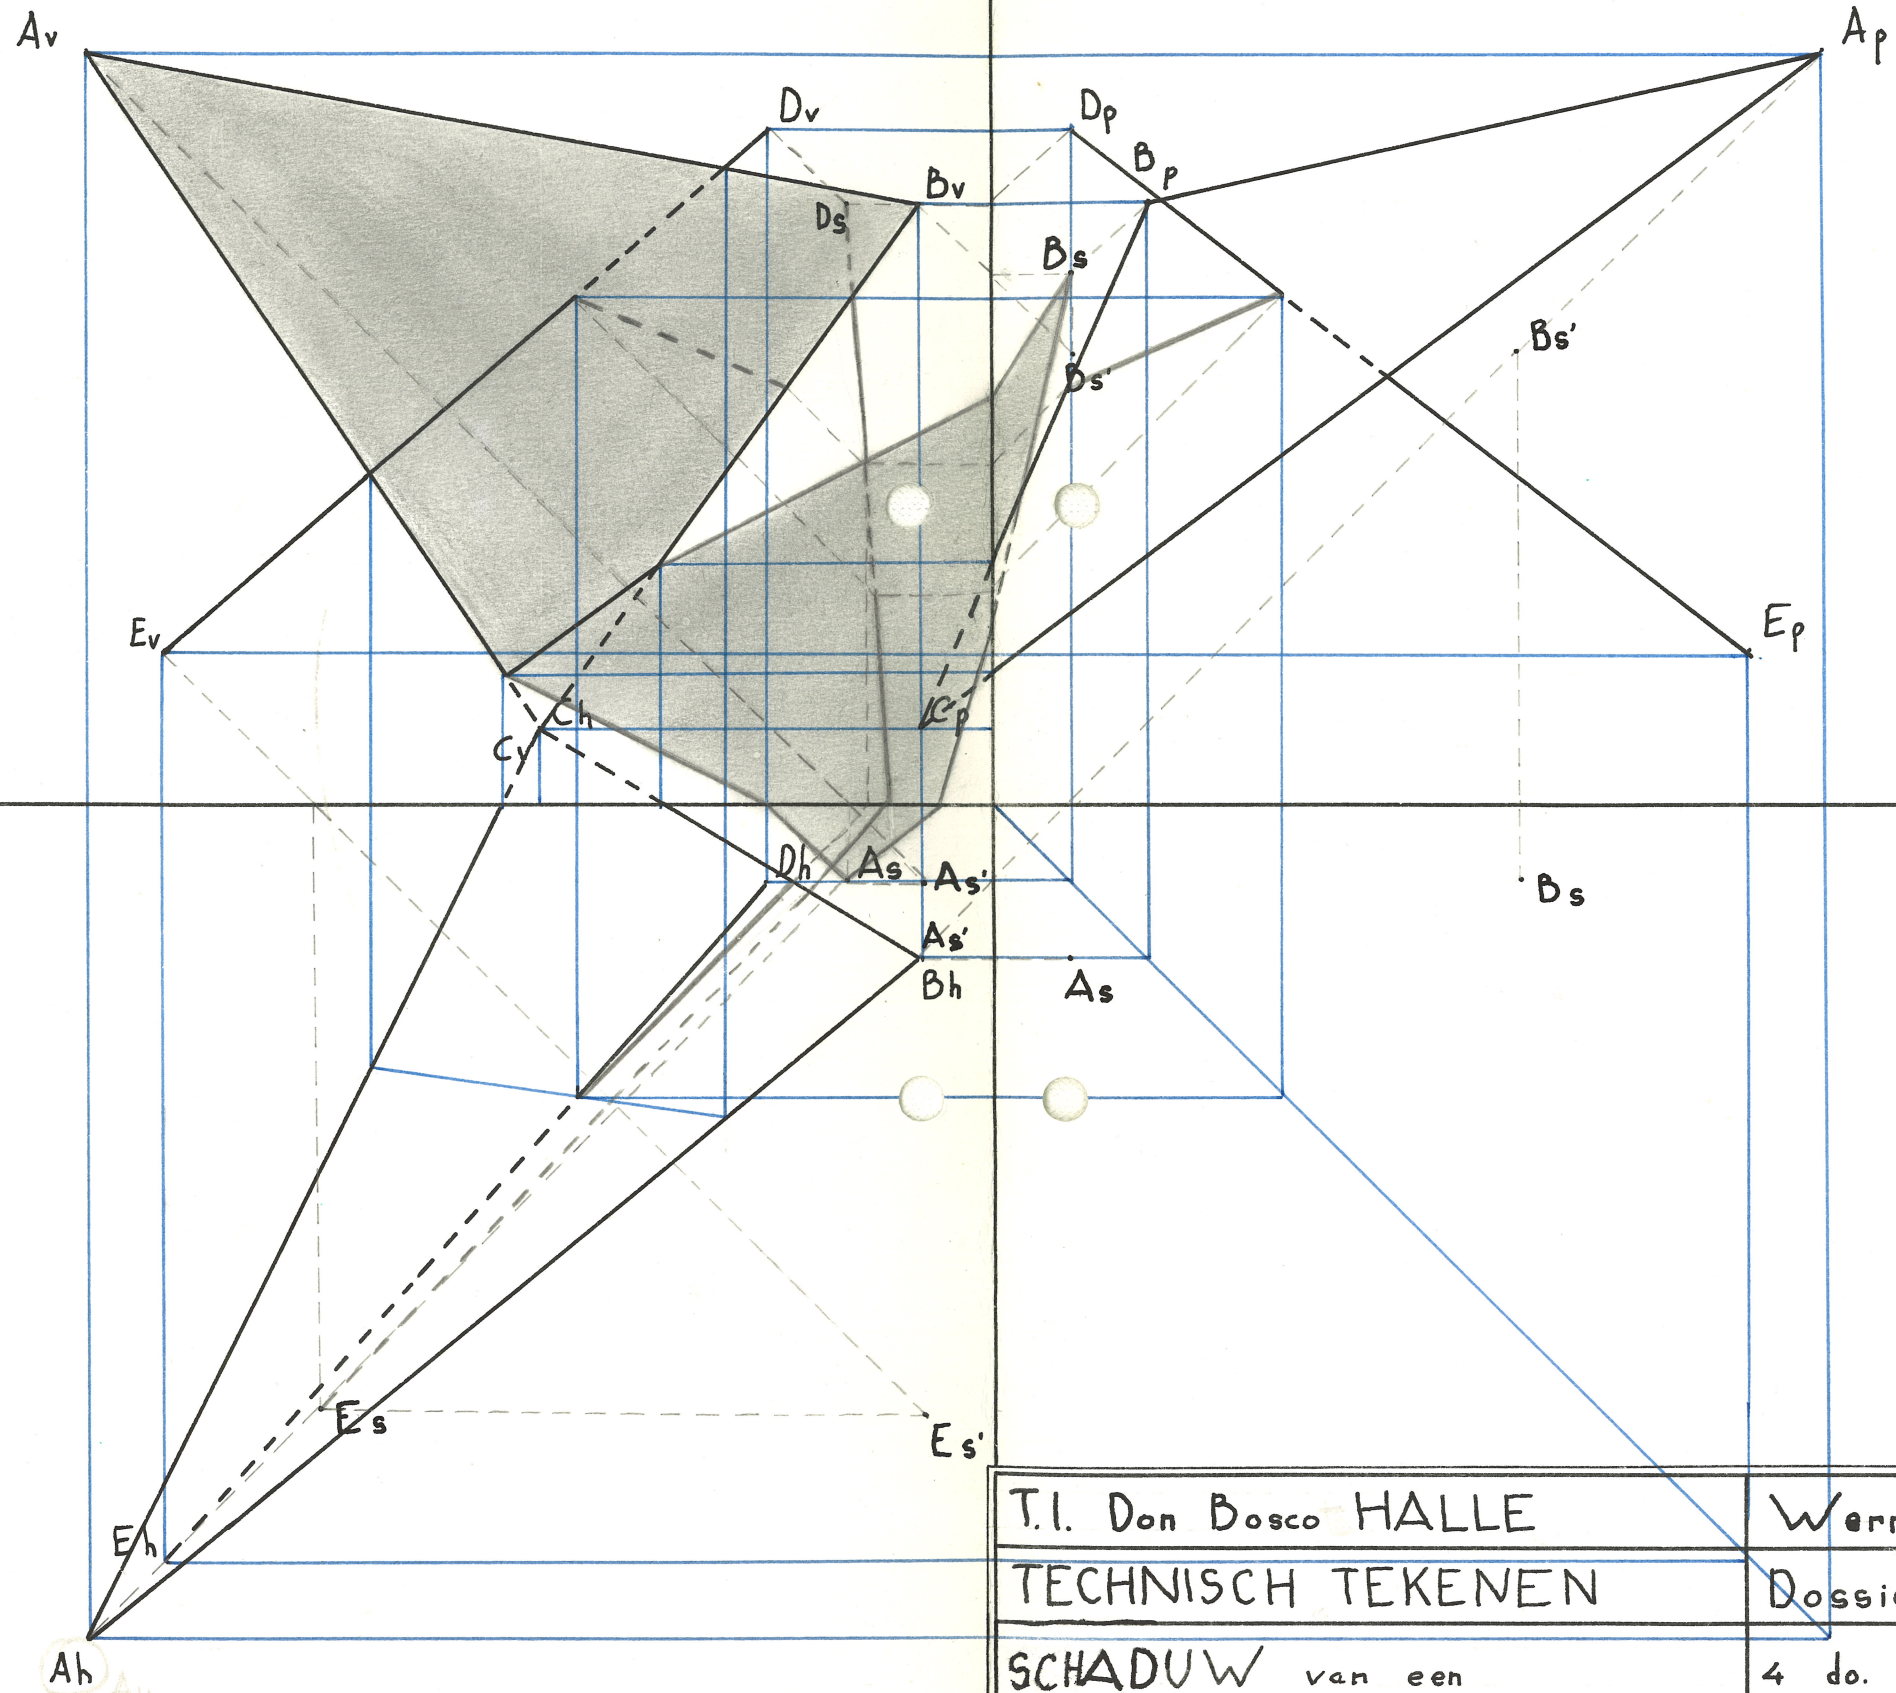


V.V.

P.V.

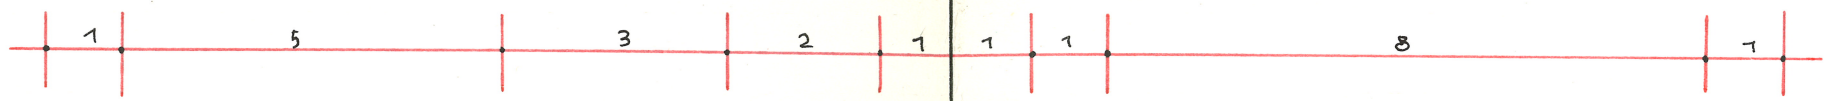

H.V.

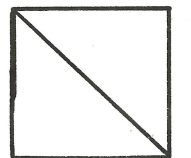

T.I. Don Bosco HALLE	Werner VAN BELLE
TECHNISCH TEKENEN	Dossier 89.10
SCHADUW van een DRIEHOEK	4 do. T.S.O. / T.W.
SCHAAL: / cm.p.m.	op vrijdag 3 mei 1990
Y	PLAN 17 <i>van Belle</i> <i>Jan 20/90</i>