


V.V.

P.V.

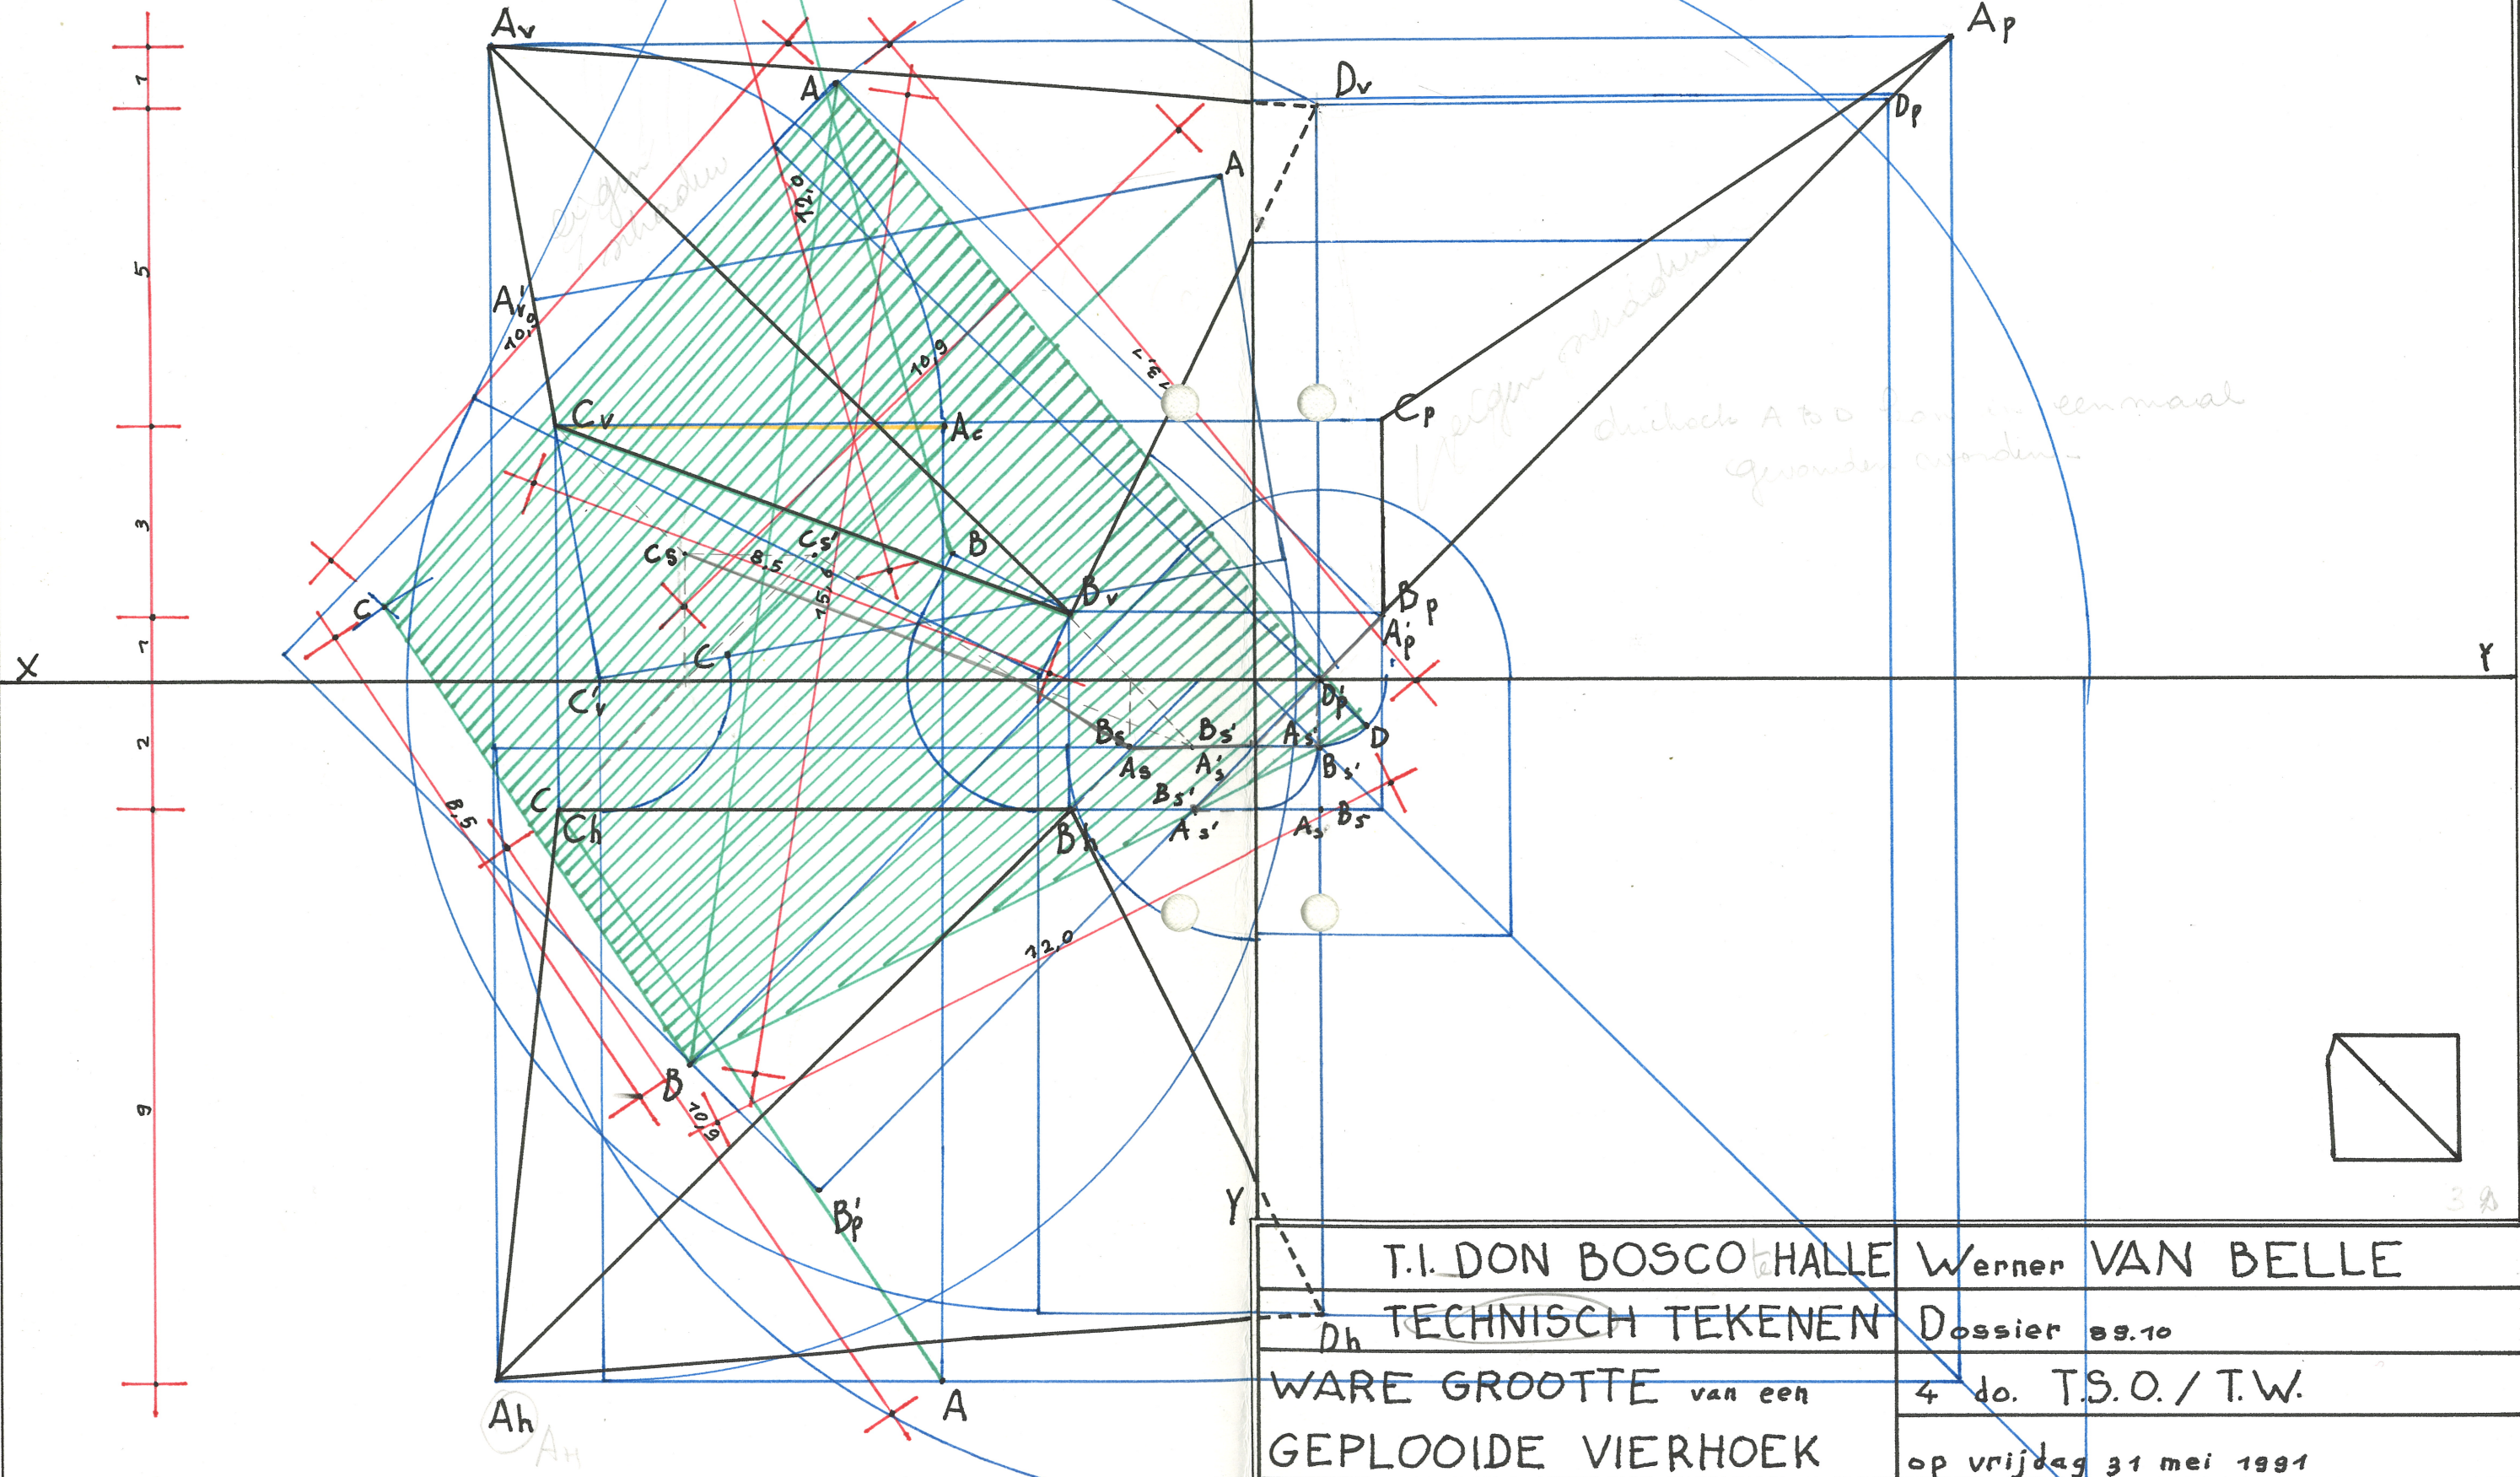

H.V.

T.I. DON BOSCO HALLE	Werner VAN BELLE
TECHNISCH TEKENEN	Dossier 89.10
WARE GROOTTE van een	4 do. T.S.O. / T.W.
GEPLOOIDE VIERHOEK	op vrijdag 31 mei 1991
Schaal: / cm.p.m.	Plan 19

18/90